



*(L) Zijaanzicht / Side view / Seiten ansicht*

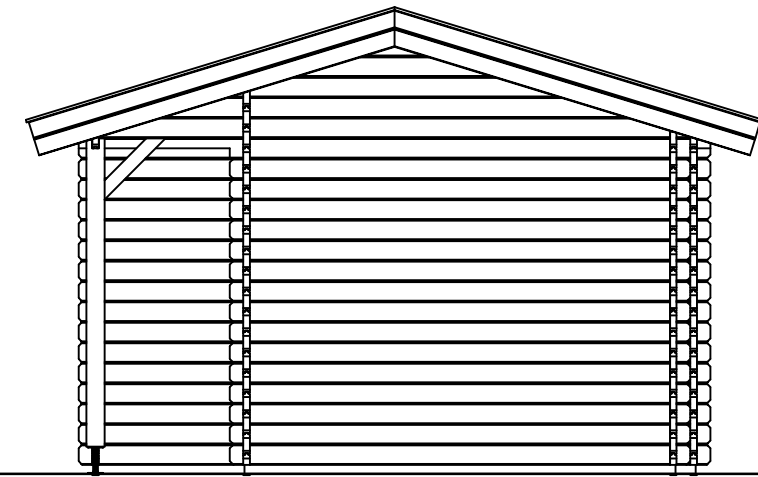

*Vooraanzicht / Front view / Vorderansicht*

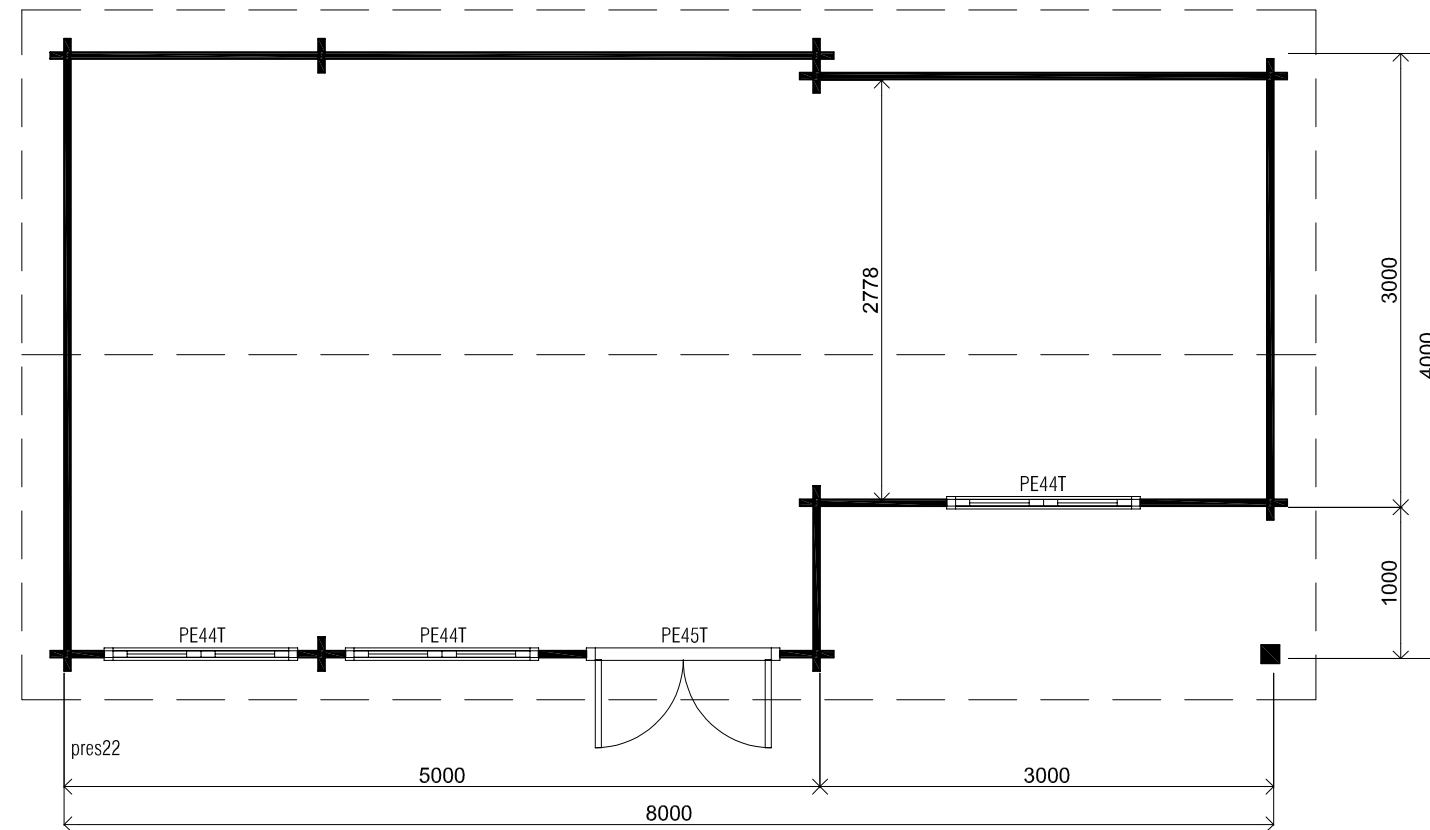

*Plattegrond / Plan*


*Blokhut / Log cabin - Lissabon*

Omschrijving / Description: ca. 400 x 800cm / 44 & 68mm	Ordernr.: .....
Onderdeel / Component: Bouwtekening / Construction drawing	D.D.: maart 10, 2011
Dealer: Lugarde	Schaal / Scale: 1:50
Ref.: 44mm: BL20 / 68mm: BL21	


**LUGARDE**<sup>®</sup>  
©LUGARDE® Laren Holland  
 www.lugarde.com  
 sale@lugarde.nl

*Simply the best*


Het is niet toegestaan om bouwsystemen, bouwtekeningen en foto's van zowel de Prima-serie als blokhutten-serie, teksten etc. geheel of gedeeltelijk over te nemen zonder schriftelijke toestemming van LUGARDE®/Wuestman B.V. Model- en materiaalwijzigingen en drukfouten onder voorbehoud. LUGARDE en het 3=1 systeem zijn geregistreerde handelsmerken. Het Prima 3=1 systeem is ontwikkeld en gepatenteerd door LUGARDE®/Wuestman B.V. It is prohibited to copy, duplicate or in anyway use contructionsystems, construction drawings, photos or text from the Prima series or Logcabin series without written permission from LUGARDE®/Wuestman B.V. Model, material changes and print mistakes reserved. LUGARDE® and the Prima 3=1 system are registered trademarks. The Prima 3=1 system is developed and patented by LUGARDE®/Wuestman B.V.

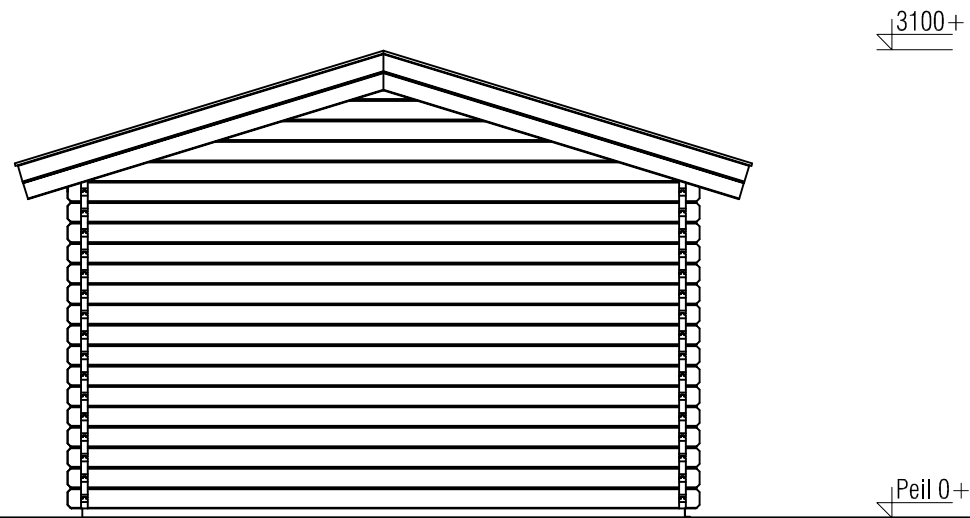

*Achteraanzicht / Rear view / Hinterseite*

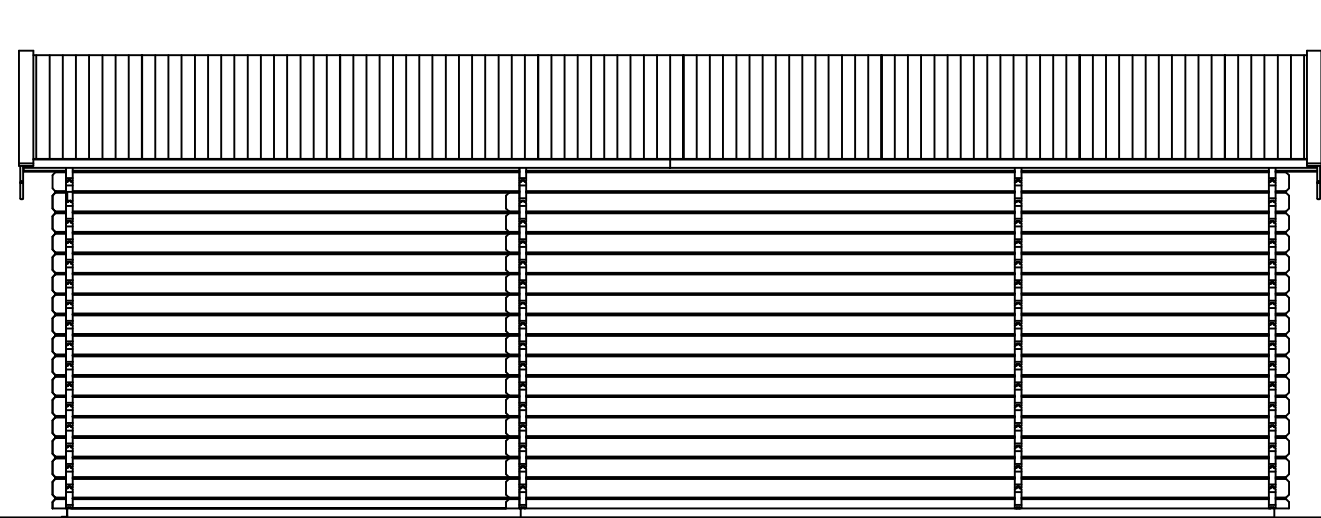

*(R) Zijaanzicht / Side view / Seiten ansicht*

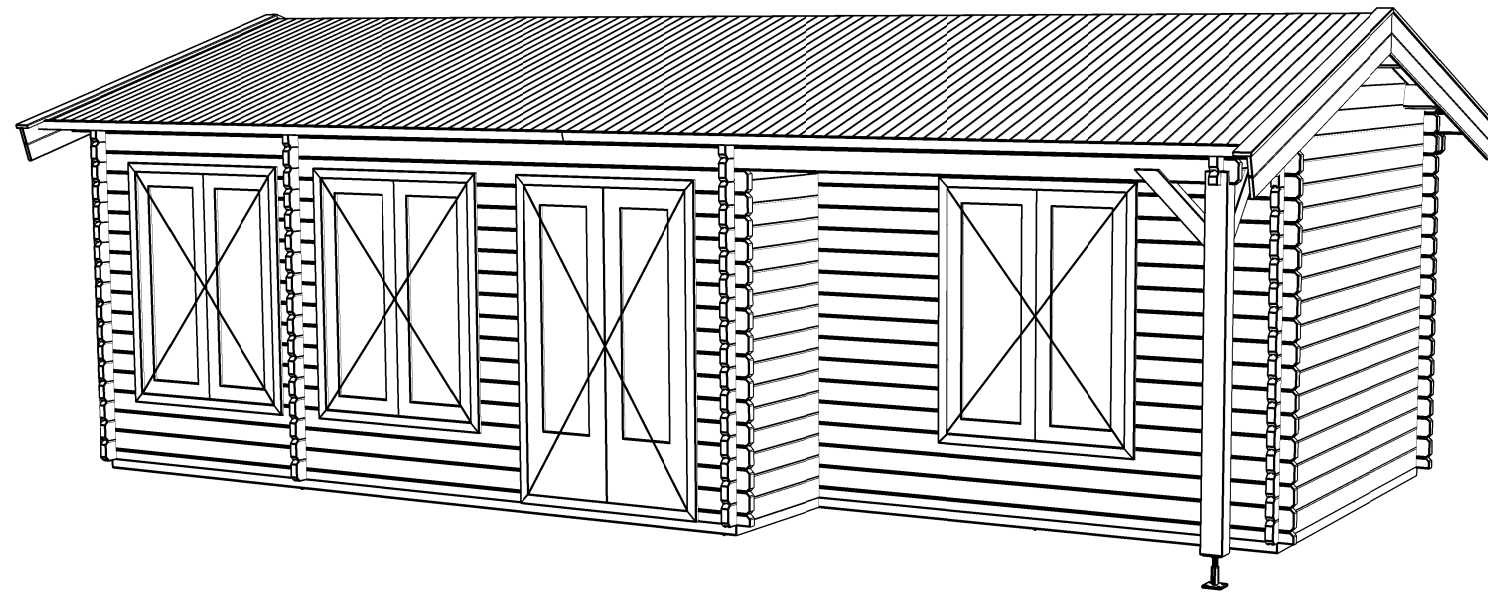

*Blokhut / Log cabin - Lissabon*

Omschrijving / Description: ca. 400 x 800cm / 44 & 68mm	Ordernr.: .....
Onderdeel / Component: Bouwtekening / Construction drawing	D.D.: maart 10, 2011
Dealer: Lugarde	Schaal / Scale: 1:50
Ref.: 44mm: BL20 / 68mm: BL21	

**LUGARDE**®  
©LUGARDE® Laren Holland  
www.lugarde.com  
sale@lugarde.nl

*Simply the best*

Formaat: A3 - RvH

Het is niet toegestaan om bouwsystemen, bouwtekeningen en foto's van zowel de Prima-serie als blokhutten-serie, teksten etc. geheel of gedeeltelijk over te nemen zonder schriftelijke toestemming van LUGARDE®/Wuestman B.V. Model- en materiaalwijzigingen en drukfouten onder voorbehoud. LUGARDE en het 3=1 systeem zijn geregistreerde handelsmerken. Het Prima 3=1 systeem is ontwikkeld en gepatenteerd door LUGARDE®/Wuestman B.V.  
It is prohibited to copy, duplicate or in anyway use contructionsystems, construction drawings, photos or text from the Prima series or Logcabin series without written permission from LUGARDE®/Wuestman B.V. Model, material changes and print mistakes reserved. LUGARDE® and the Prima 3=1 system are registered trademarks. The Prima 3=1 system is developed and patented by LUGARDE®/Wuestman B.V.